
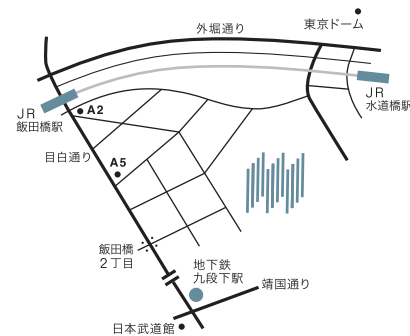


3つの最寄り駅から8路線。 迷わず、効率的に東京観光が楽しめます。

どこに行くのも帰るのも便利なアクセス自慢のホテルです。

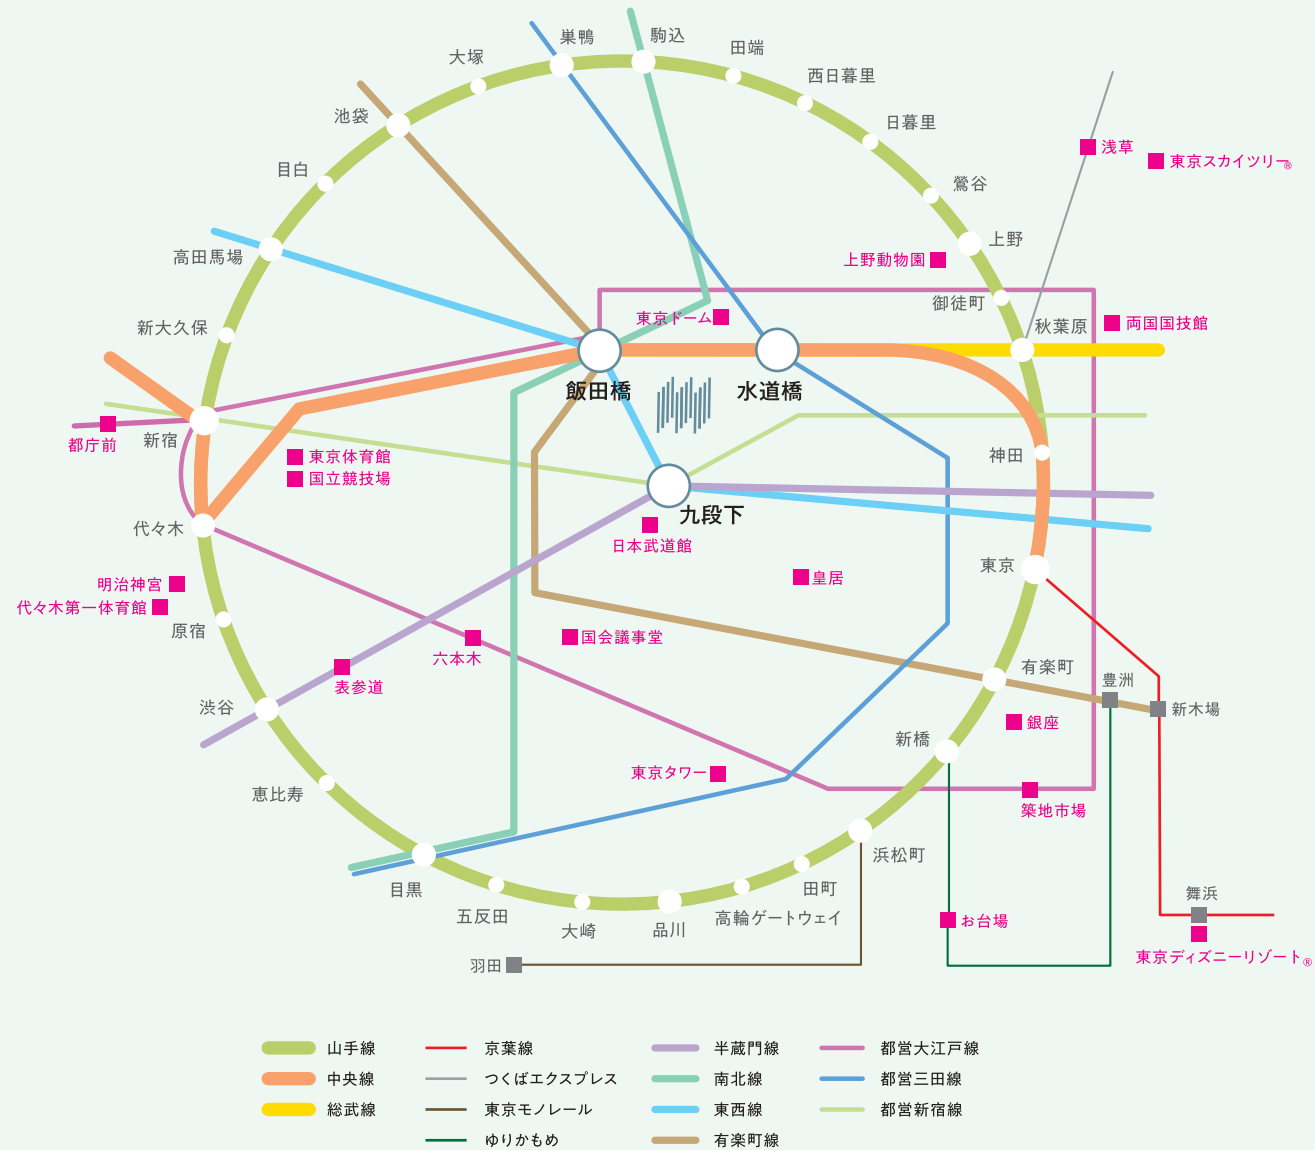

- ・JR飯田橋駅東口より徒歩約5分
- ・JR水道橋駅西口より徒歩約5分
- ・地下鉄有楽町線・南北線 飯田橋駅A2出口より徒歩約5分
- ・地下鉄東西線 飯田橋駅A5出口より徒歩約2分
- ・地下鉄大江戸線 飯田橋出口より徒歩約7分
- ・地下鉄半蔵門線 九段下駅3番出口より徒歩約7分
- ・都営新宿線 九段下駅3番出口より徒歩約7分
- ・東京ドームへ徒歩約10分、日本武道館へ徒歩約15分

ホテルメトロポリタン エドモント

〒102-8130 東京都千代田区飯田橋3-10-8 TEL 03-3237-7118 (団体予約直通 9:00~17:40)

教育旅行のご案内

東京真ん中ホテル ホテルメトロポリタン エドモント



The **HOTEL**
at the **CENTER**
of **TOKYO**

原宿へ、お台場へ、
東京ディズニーリゾート®へ —
東京の修学旅行にアクセス抜群です。



edmont.metropolitan.jp

HOTEL
METROPOLITAN
EDMONT TOKYO JR-EAST

東京巡りに便利な立地と、 安心、安全、快適なホスピタリティ。

教育旅行の受け入れ実績豊富な「ホテルメトロポリタン エドモント」。

客室のご案内

客室は3名から5名利用の3タイプをご用意しています。(全室禁煙)
シーリングライトを用いた明るい色調で、居住性を追求したストレスフリーな空間です。

- 客室内設備
テレビ／一般放送(無料)・電話(外線カット可)・冷蔵庫(空)・加湿空気清浄機
Wi-Fi、LAN回線(接続無料)・セーフティBOX・電気ケトル
- アメニティ(全室共通)
バスタオル・フェイスタオル・ボディースポンジ・バスマット・スリッパ・歯ブラシ・シャンプー・リンス・ボディークリーム・ハンドソープ・消臭スプレー(清水香)・カップ・グラス・コーヒー・紅茶・緑茶・ドライヤー・ミネラルウォーター(一泊につき1人1本)
- ルームキー(オートロック式)／1室1枚 + 予備1枚(先生用)




イーストウィングファミリー 4名

EAST WING FAMILY

客室面積:37㎡ 利用人数:4名

ベッドサイズ
1,100×2,000mm
エキストラベッド
950×1,850mm
○風呂・トイレ別

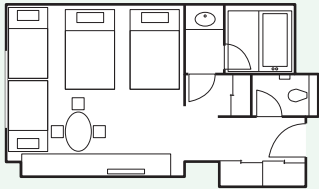


イーストウィングファミリー 5名

EAST WING FAMILY

客室面積:37㎡ 利用人数:5名

ベッドサイズ 1,100×2,000mm
エキストラベッド、ソファベッド
950×1,850mm
○風呂・トイレ別

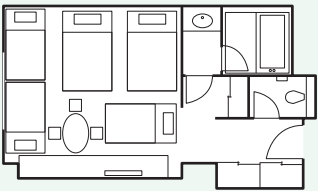

客室フロア例

最大定員 5名
1フロア最大 70名

5名	4~5名	4~5名	5名	3名	3名	3名	5名	4~5名	4~5名	5名
非常階段										
製氷機		5名	5名	3名	3名	3名	1名	1名	ELV ホール	非常階段

イーストウィングダブル or イーストウィングプチツイン

イーストウィングツイン

イーストウィングファミリー

館内のご案内

客室数は本館とイーストウィングの2棟で全666室。
充実した防火設備と防災体制を完備。
安心してお泊まりいただけます。

ホテル概要 ○客室／666室(本館446室、イーストウィング220室) ○宴会場／大宴会場2室、中・小宴会場11室

館内設備 ○エレベーター／本館17名定員×4基、イーストウィング15名定員×3基
○自動販売機:清涼飲料水／イーストウィング14階、製氷機／イーストウィング各フロア
○コンビニエンスストア／イーストウィング1階 ○非常口／本館 3カ所、イーストウィング 2カ所
○AED／本館2台、イーストウィング1台

防火設備 ○消火設備／スプリンクラー、消火栓、消火器
○警報設備／自動火災報知設備、非常放送設備
○非常設備／誘導灯、誘導標識、誘導案内図、懐中電灯、自家発電装置
●ホテルメトロポリタン エドモントは、消防法令に基づく三つの消防認定を取得しています。
「優良防火対象物認定証」「防火・防災優良認定証」「防火対象物適合表示」





安全対策 ●【防火・防災体制について】 24時間体制で警備にあたっています。
●【館内のセキュリティについて】
エレベーターにカードキーセキュリティを導入。
宿泊ゲスト以外の侵入を防ぎ、ご滞在も安心です。

フロアは一直線で見渡せるので、生徒の皆様の安全を見守りやすい環境となっております。



客室フロアイメージ

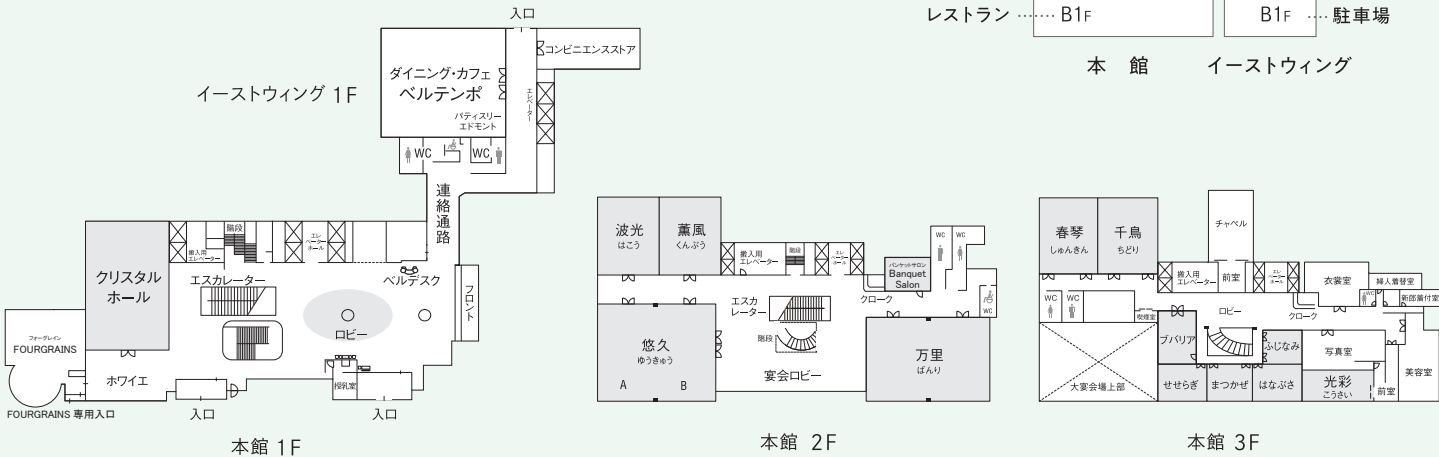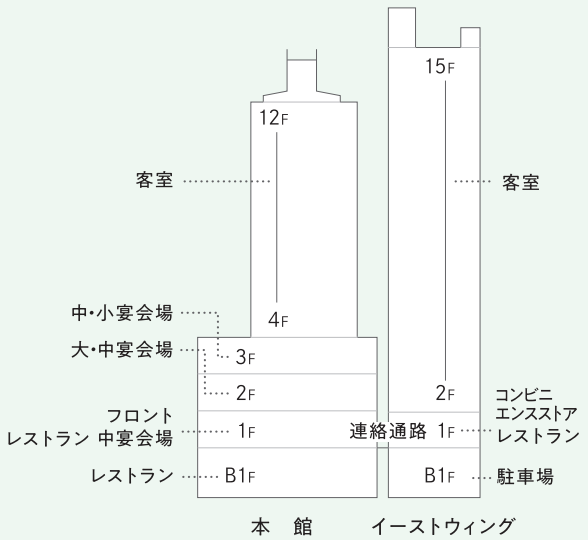

朝食

お食事は、本館1階～3階の大小13の宴会場を、
人数に合わせてご利用いただけます。



朝食イメージ

